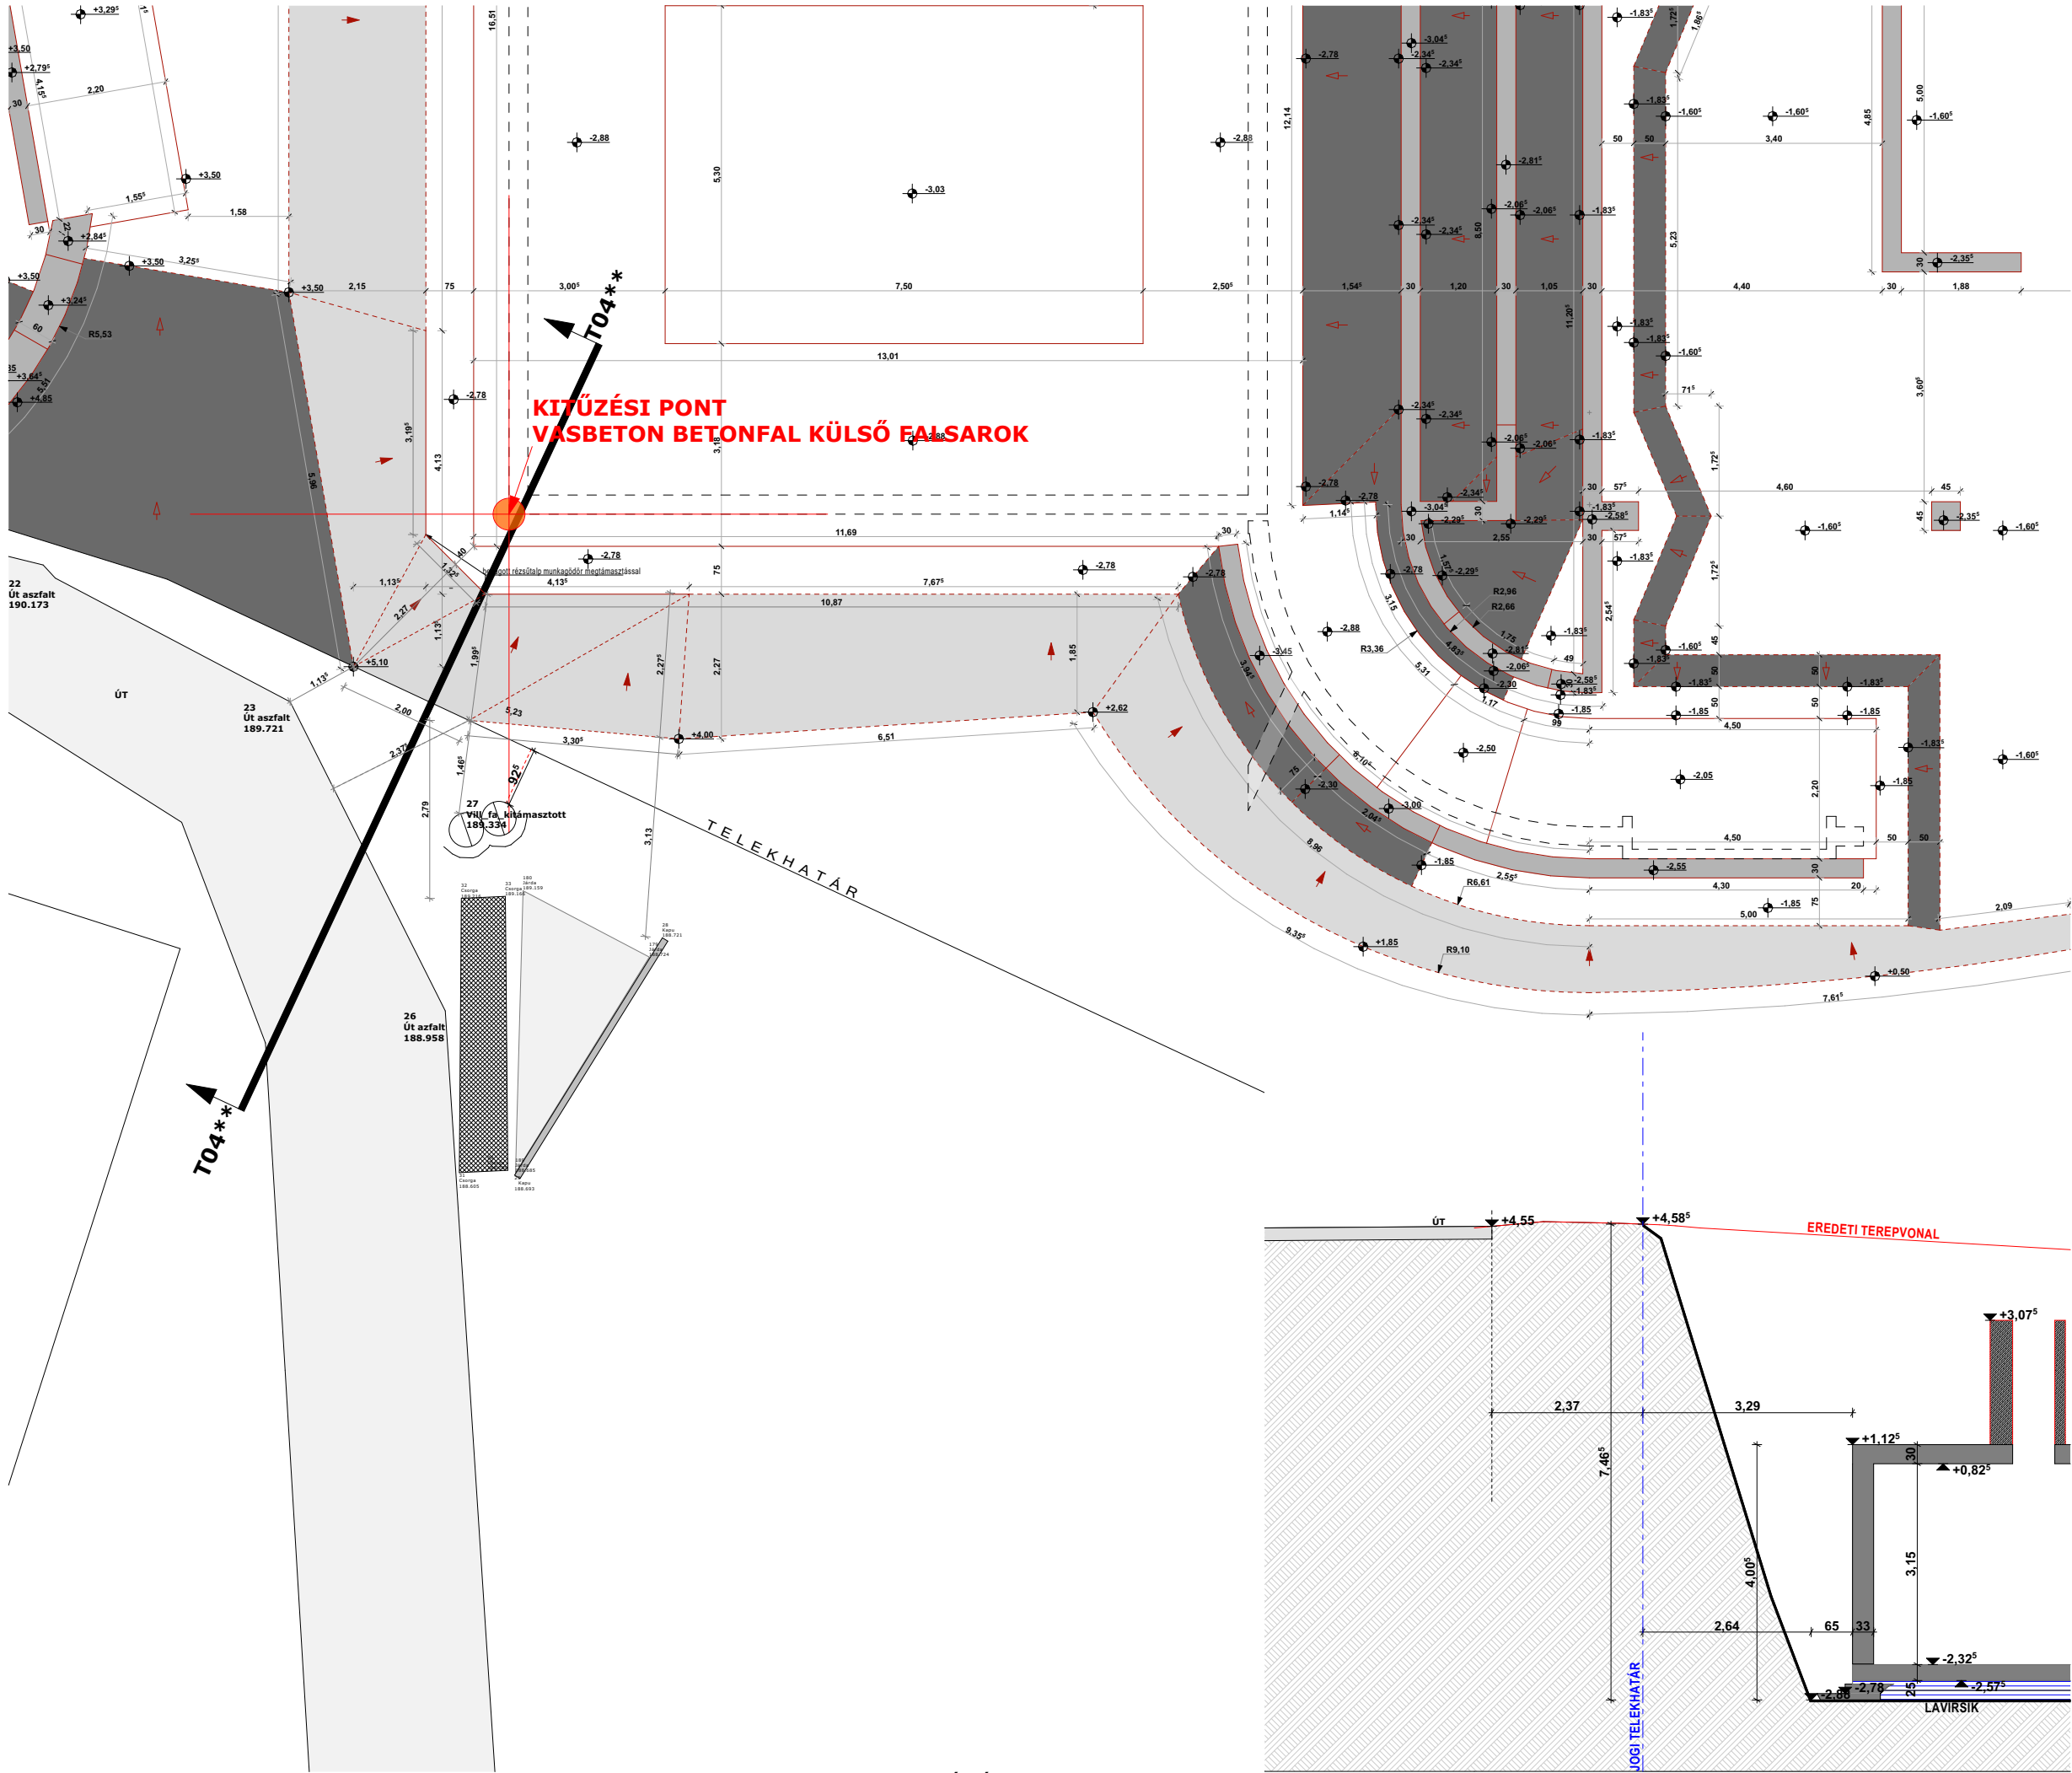


TERVFAJTA:		8265 HEGYMAGAS HRSZ.:925	
		Borturizmust kiszolgáló mezőgazdasági épület létesítése	
TERVEZŐ:		+0,00 = 184,89 Bfm.	
MEGBÍZÓK:		Dr. Fekete István Csaba 6000 Kecskemét , Domb Lakópark 22. Fricz István 6000 Kecskemét , Balaton utca 24.	
RAJZ MEGNEVEZÉSE:		LAVÍRSÍK ALAPRAJZ ÉS T04** METSZET	
TERVEZŐ:	PIKO 2004 KFT.		
ÉPÍTÉS:	Hegedűs Csaba, É 03-0391		
TERVEZŐ:	Táncos Roland		
TERVEZŐ:			
STATIKA:			
LÉPTÉK:		1:100	
DÁTUM:		2024. július 25.	

L.1.1