


# HEGYMAGAS

## Szabályozási Terv


(Központi terület)

M=1:2000

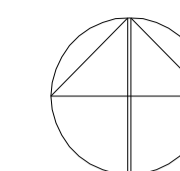

### Jelmagyarázat

- Szabályozási vonal
  - Beépítésre szánt, és beépítésre nem szánt terület határvonala
  - Területfelhasználás határvonalal
  - Építési övezet határa
  - Építési határvonal
  - Irányadó telekhatár
  - Érvényes szabályozási terv határa
  - Jelenlegi belterületi határ  
Nemzeti Park határa
  - Tervezett belterületi határ
  - Védőterület határa
  - Megszüntetett jel
  - Műemléki környezet határa
  - Műemlék
  - Helyi művi érték
  - Helyi természeti érték
- FL<sub>1</sub> Falusias lakóterület
  - ÜÜ Üdülőházas üdülőterület
  - TE Különleges terület: Temető
  - SP Különleges terület: Sportterület
  - K Közlekedési terület
  - KP Zöldterület, közpark
  - VT Vízgazdálkodási terület
- |  |                 |                 |
|--|-----------------|-----------------|
|  | FL <sub>1</sub> | O 25<br>4,5 800 |
|  | FL <sub>2</sub> | O 25<br>4,5 900 |
|  | FL <sub>3</sub> | O 15<br>3,8 900 |

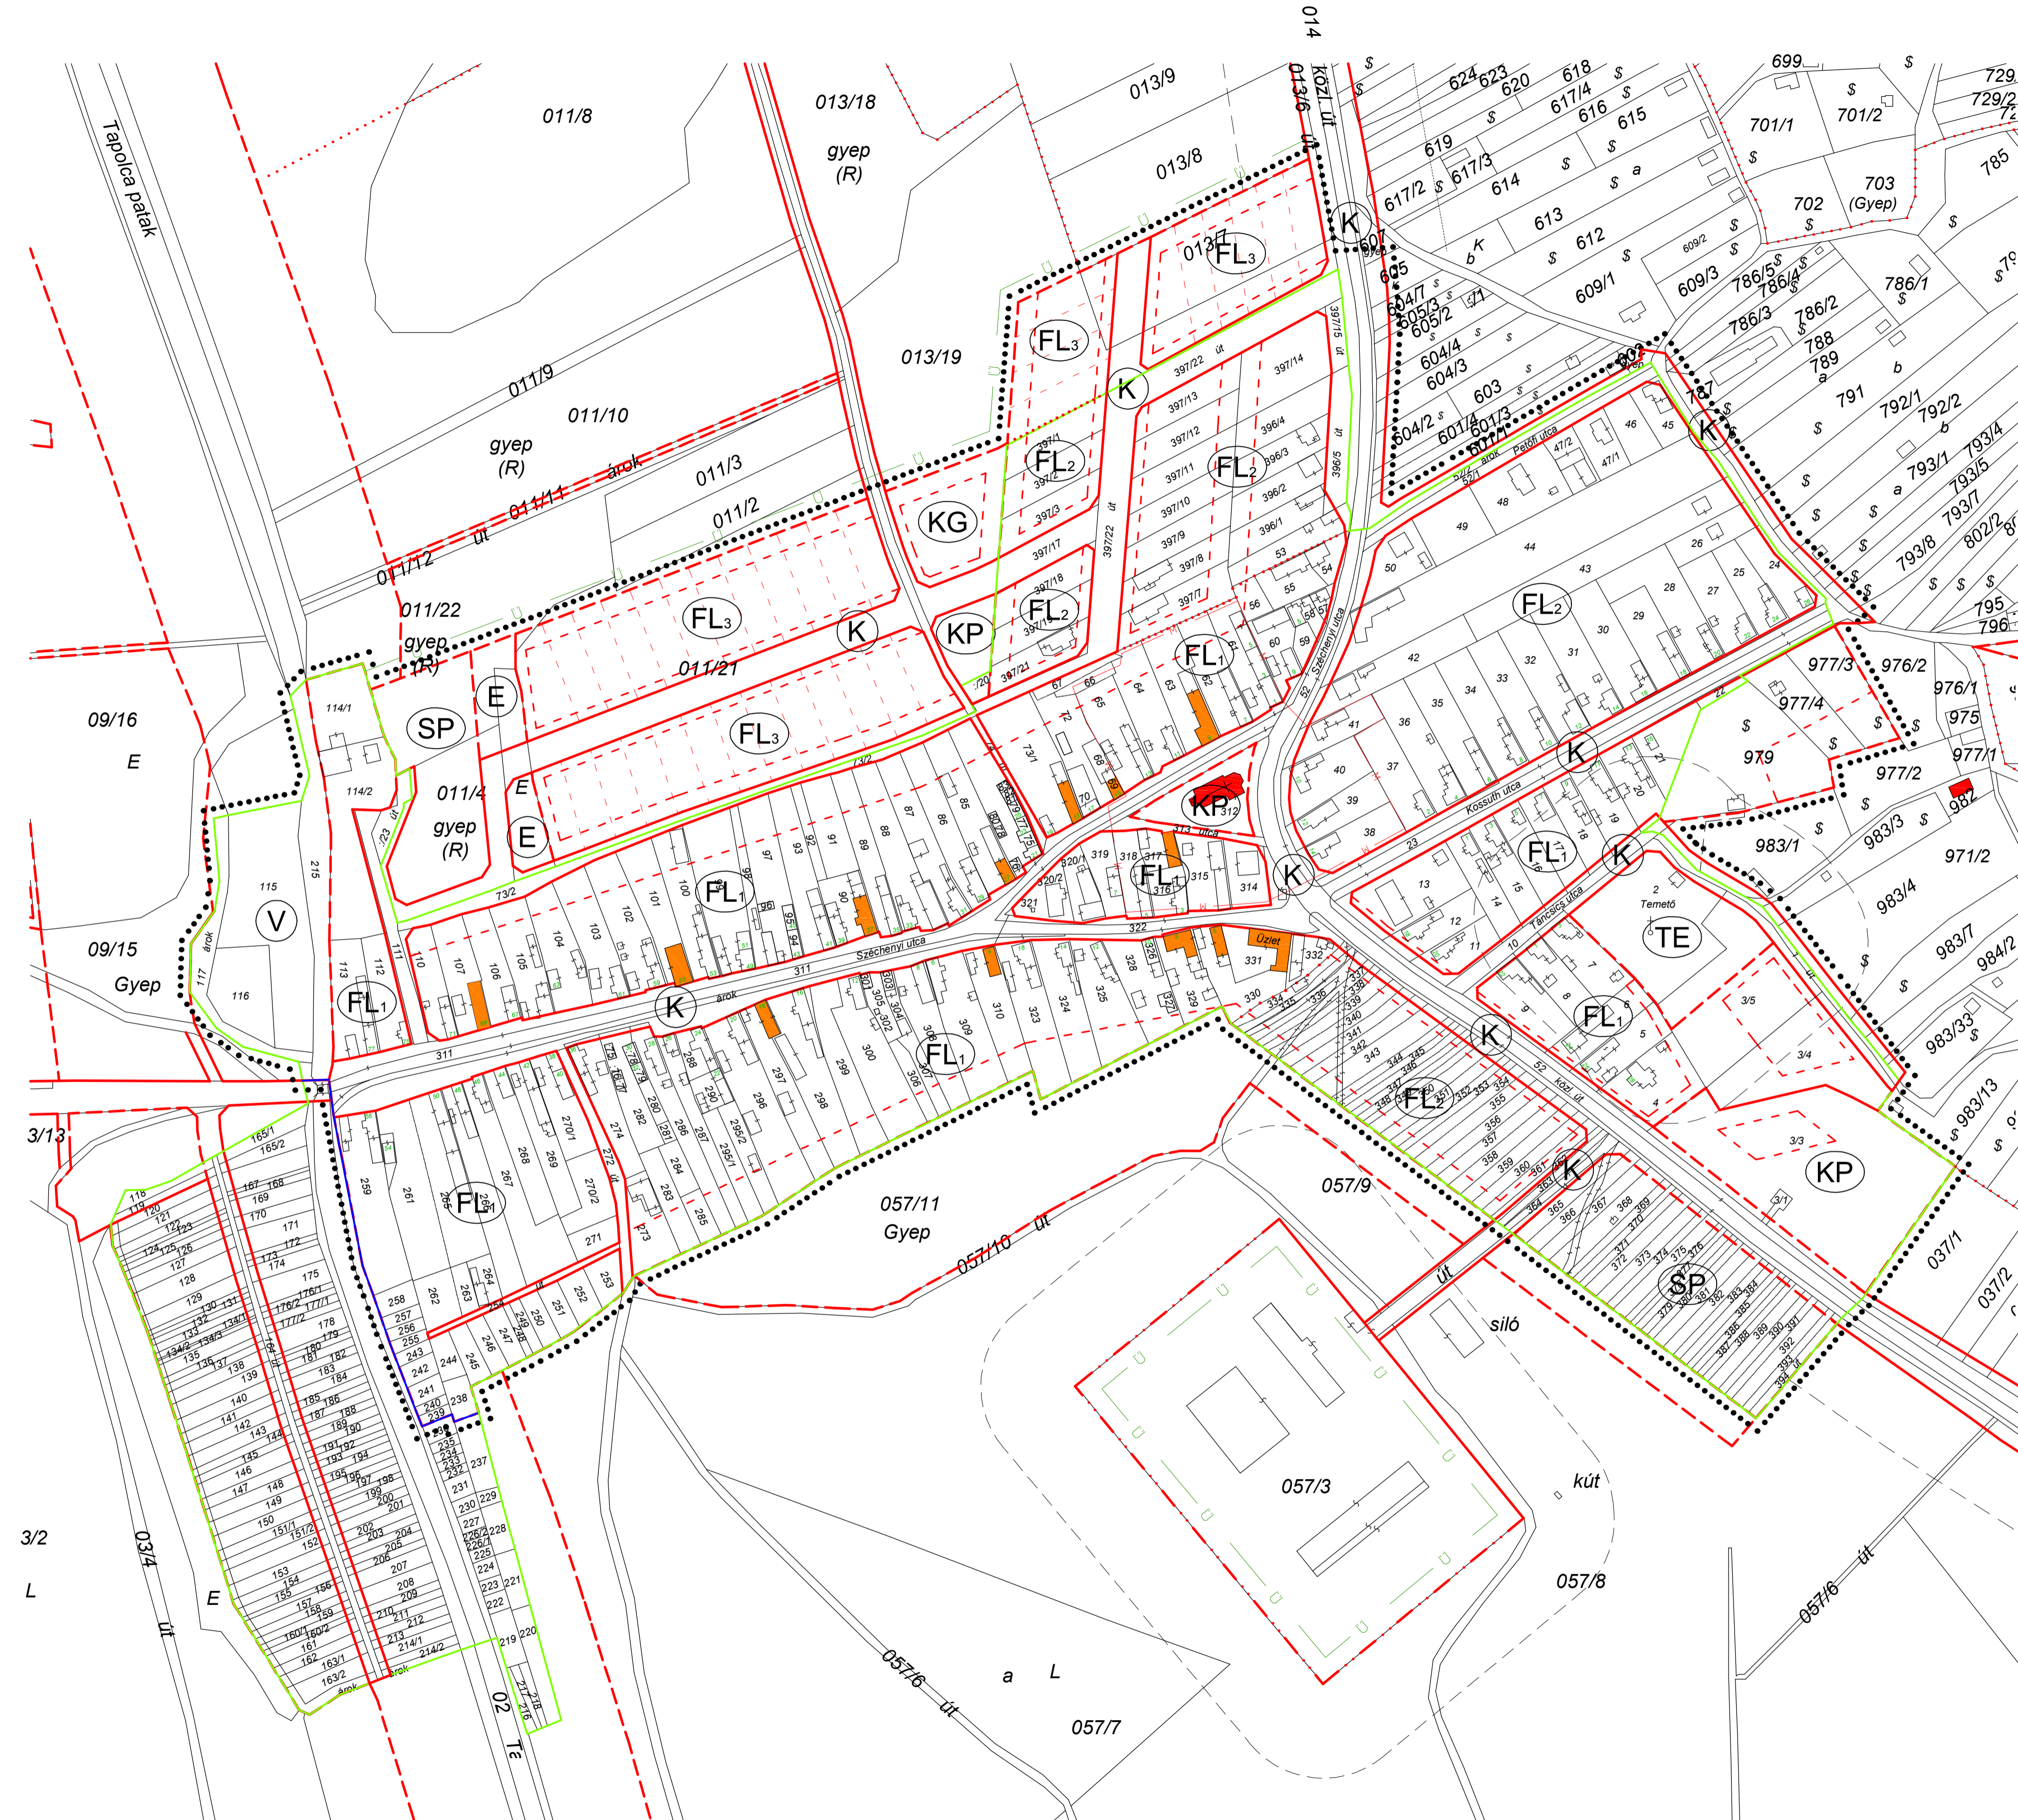

<b>Architop Építésiroda Kft</b> 8300 Tapolca, Keszthelyi út 1. Tel: 87/510-240; Fax: 87/510-239			
Megrendelő: Hegymagas Község Önkormányzata 8265 Hegymagas, Szigligeti utca 13.	Tervezés tárgya: Hegymagas Község Településrendezési Terve	Munkaszám: Rajzszám: E - 3	
Tervezési terület: Hegymagas község közigazgatási területe	Megnevezés: KÖZPONTI SZABÁLYOZÁSI TERV	Méretarány: 1:2000	Dátum: 2002. 09.
Irányadó felelős tervező: PAPP ZOLTÁN <small>Építész vezető tervező</small>	Építész tervező: VASS SZABOLCS <small>Építész vezető tervező</small>	Térstervező: FAZEKAS RÓBERT <small>Településrendező</small>	Ügyvezető: PAPP ZOLTÁN <small>Wart és táblaművész</small>